



Bestand

M 1:5 000

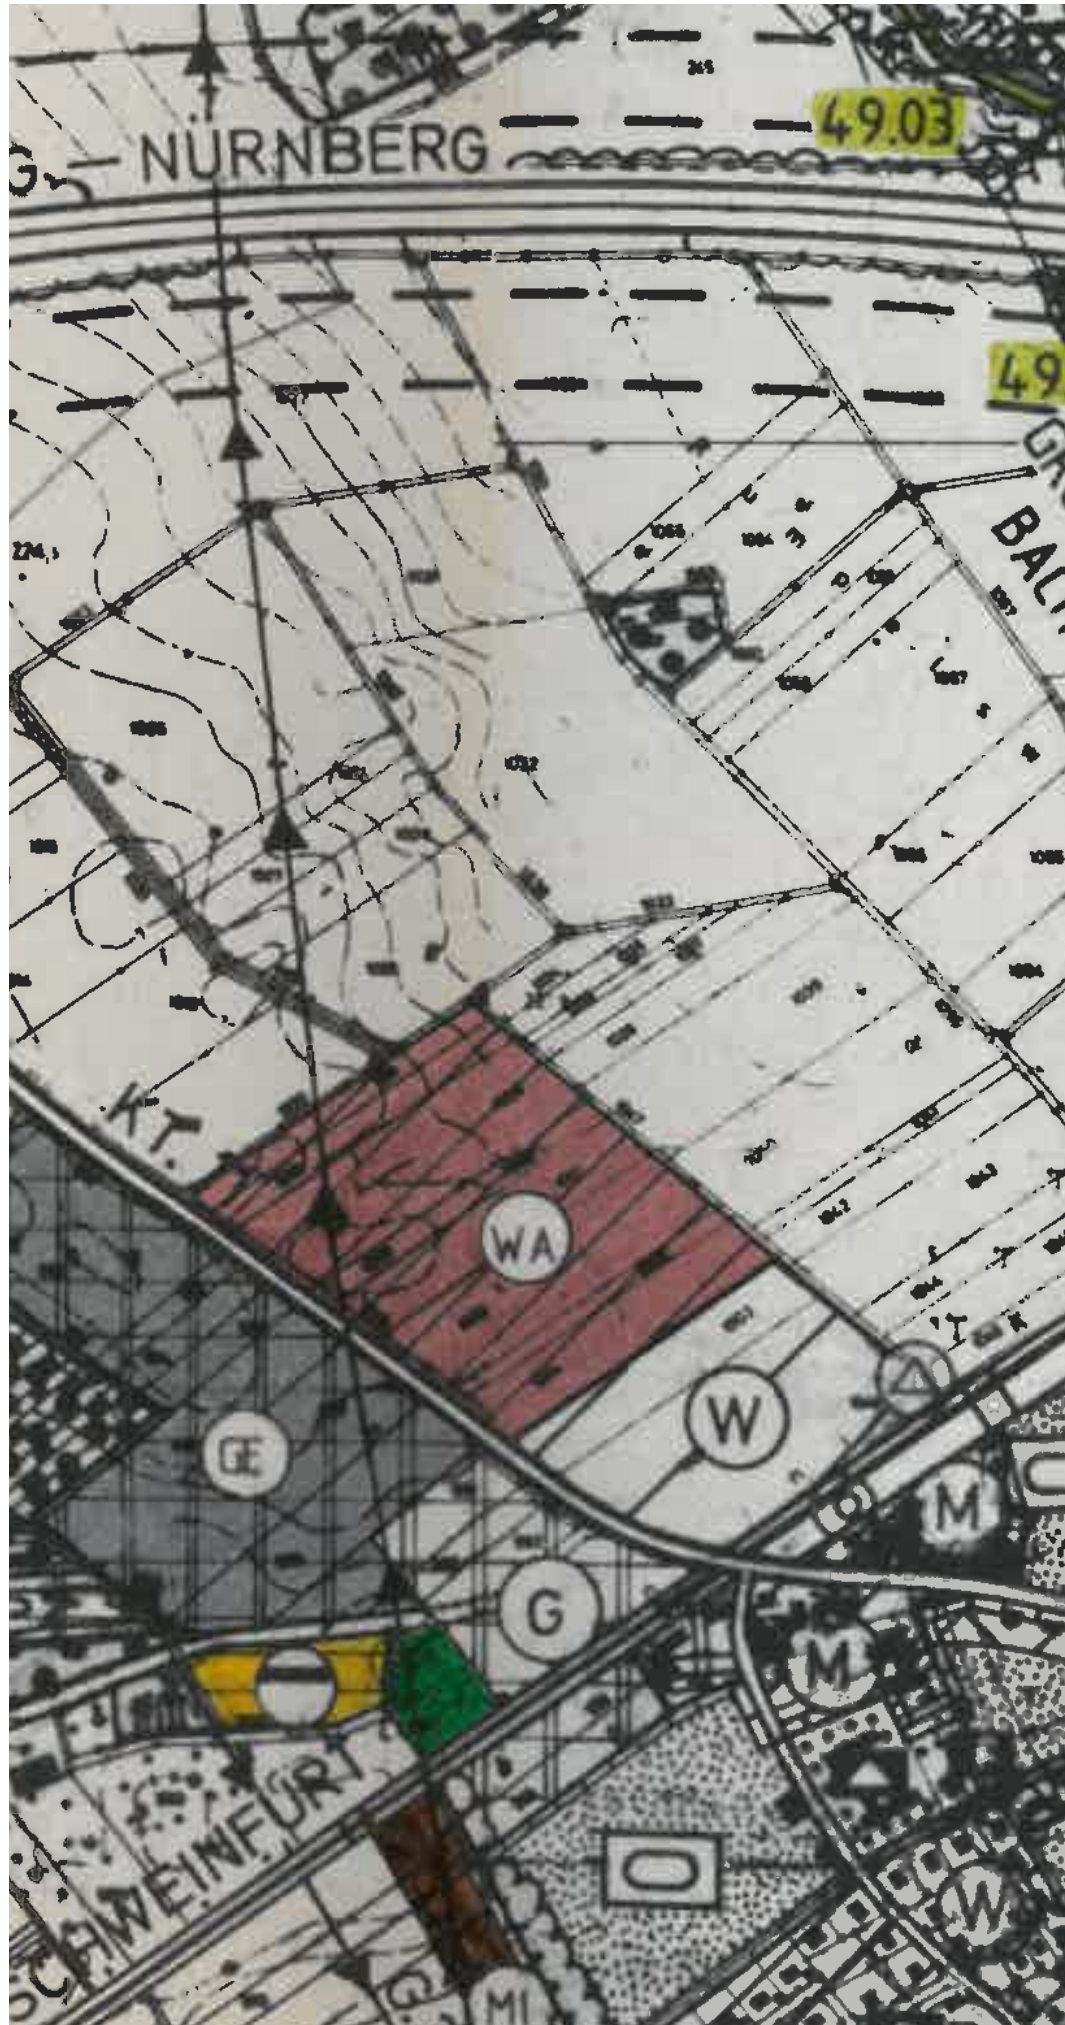

Planung

M 1:5 000

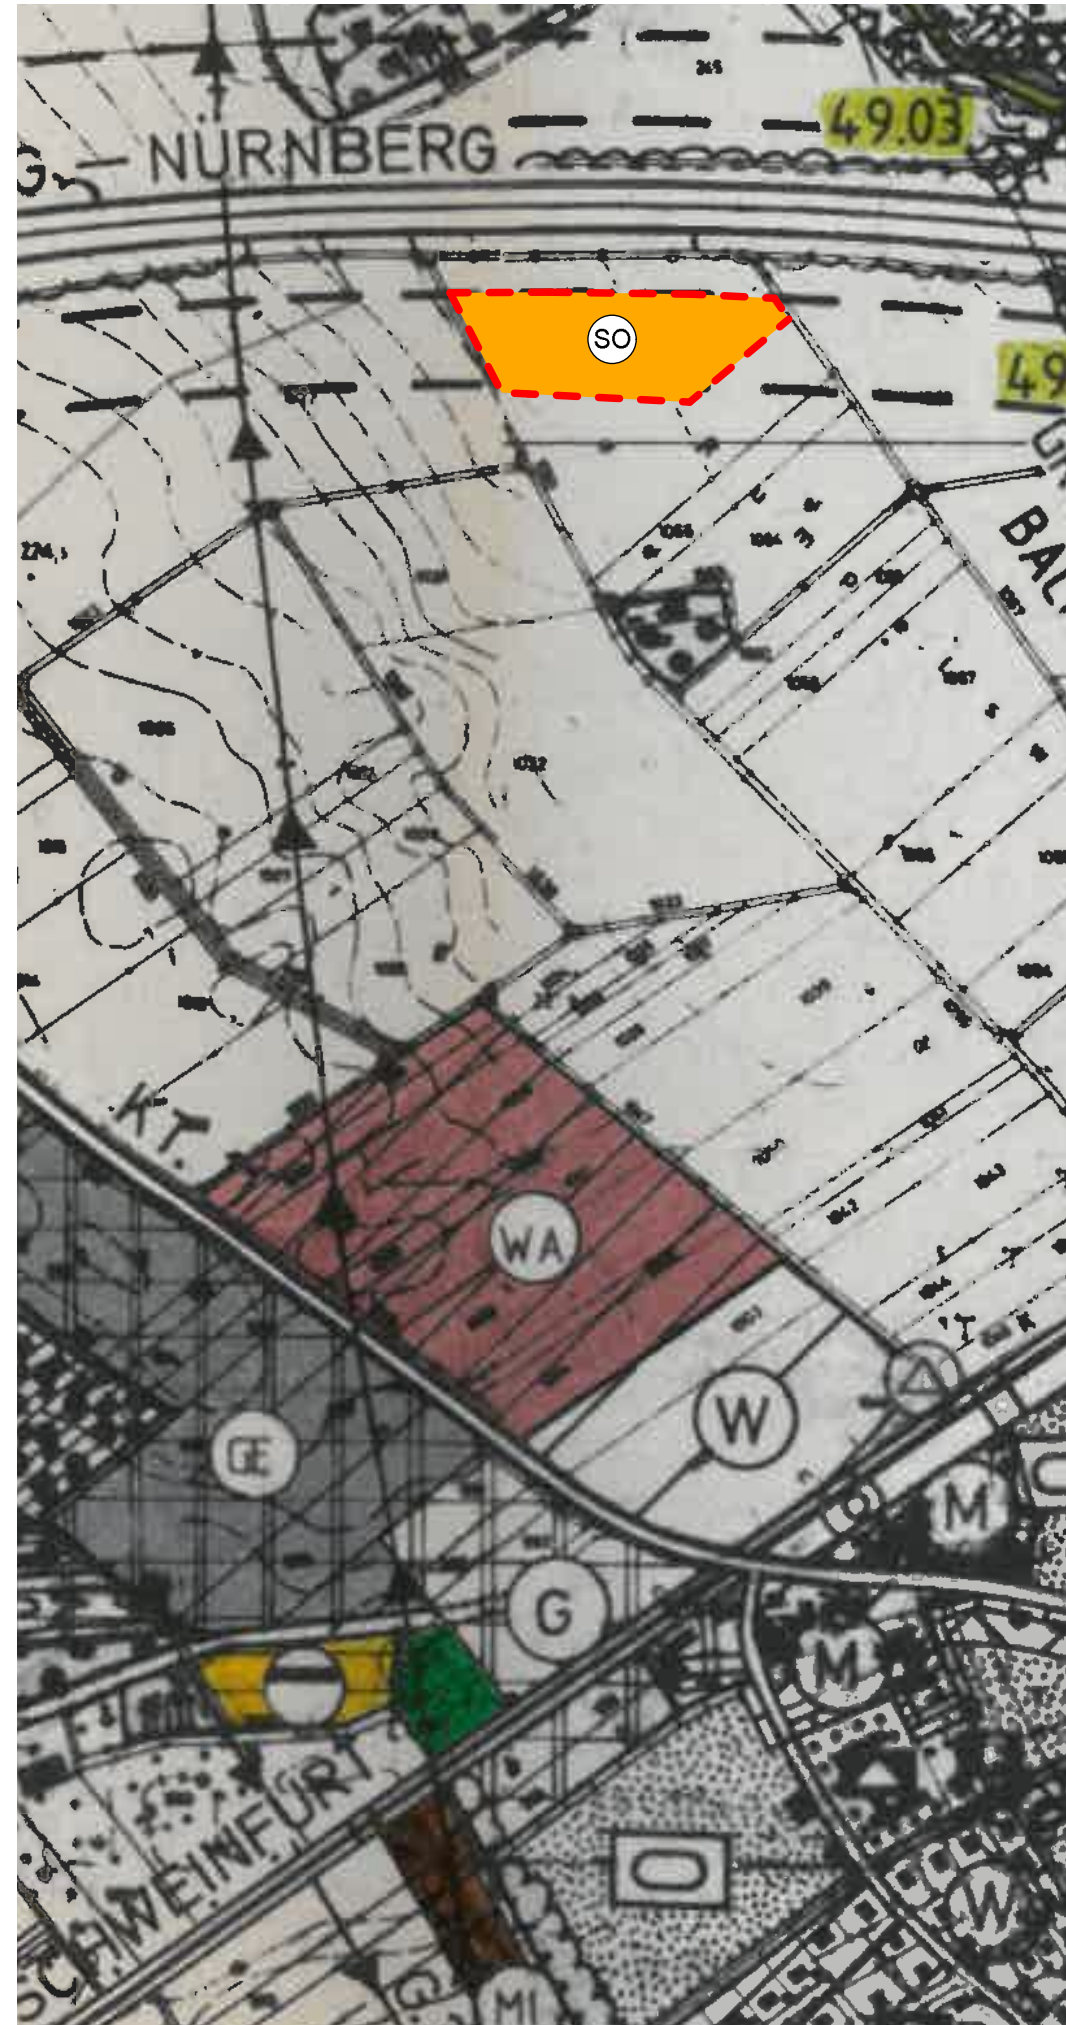

Legende

Bestand (Auszug aus Flächennutzungsplan)

Fläche für die Landwirtschaft

Planung

Grenze des räumlichen Geltungsbereichs

Sonstiges Sondergebiet - Erneuerbare Energien

Gemeinde Kleinlangheim

Vorhaben: 2. Änderung des Flächennutzungsplans "Sondergebiet PV-Anlage südlich der BAB 3 - Rumpelswasen"

Vorhabenträger: PV-Sonne Projekt GmbH
Am Wastberg 10,
93413 Cham

landimpuls GmbH, Bayernstrasse 11, 93128 Regensburg,
Tel. (09402) 94828-0, Fax 94828-9, info@landimpuls.de,
www.landimpuls.de



M 1:5 000



20.07.2022
GEZ: CW

